


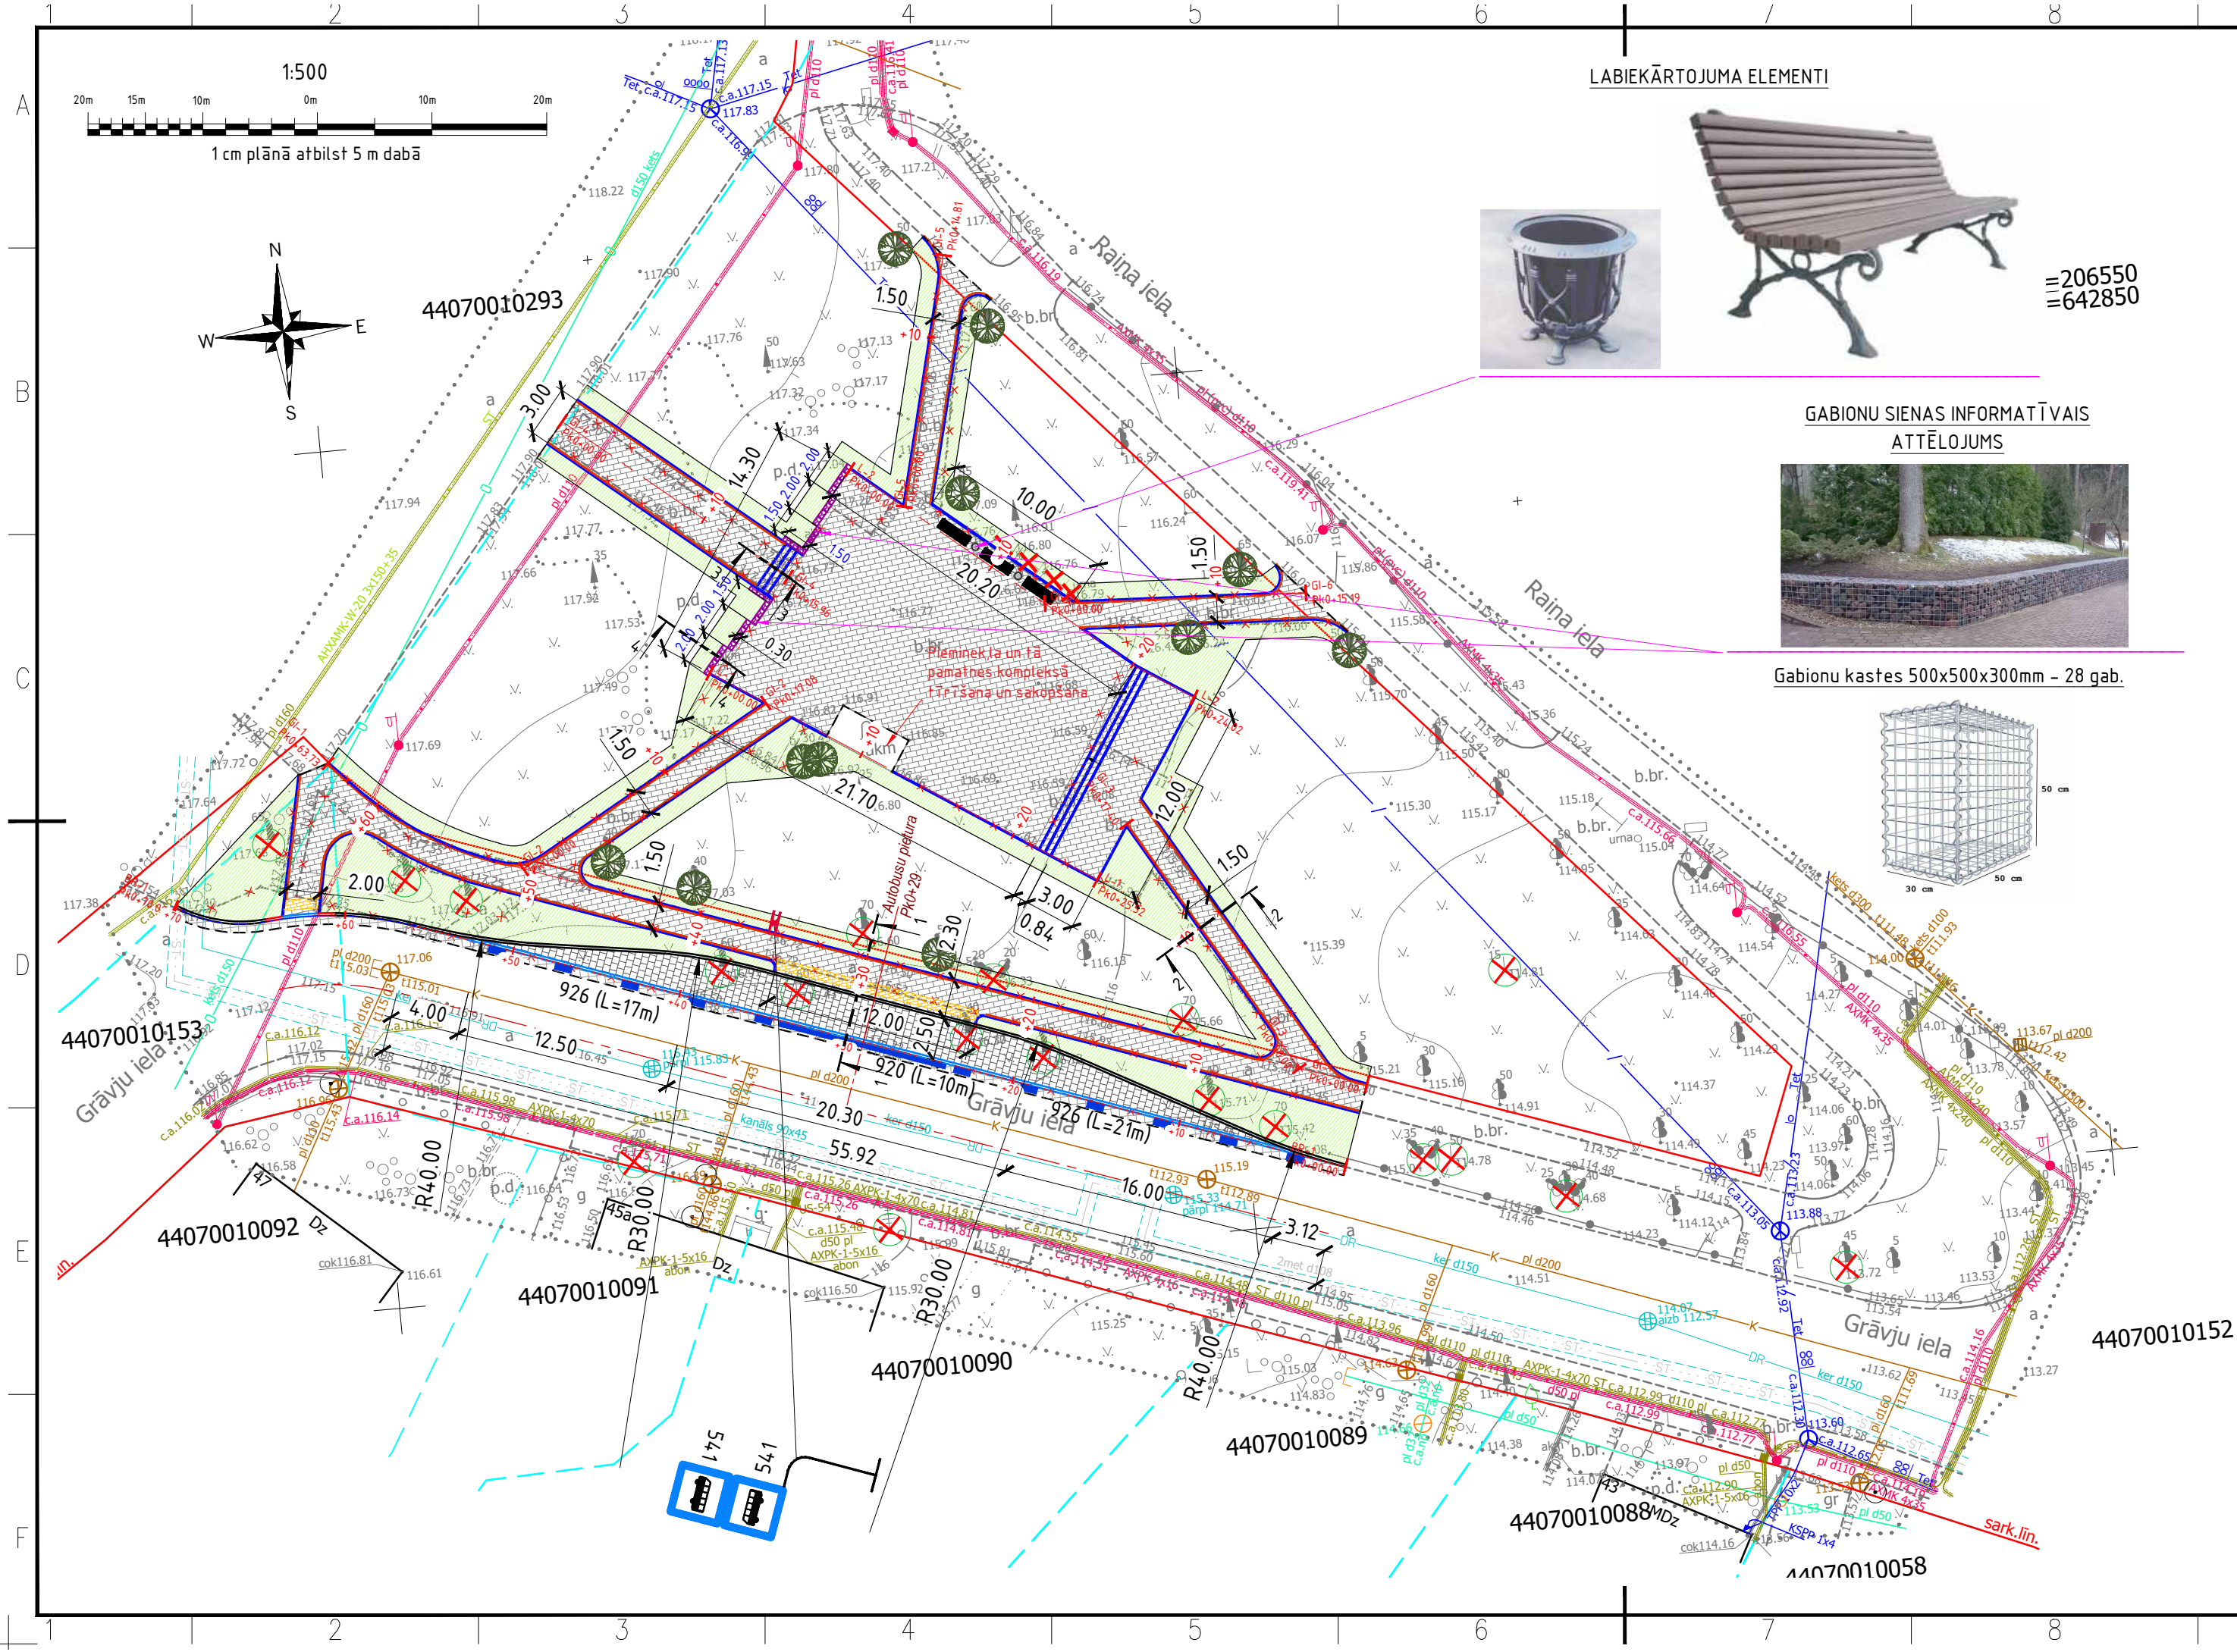

LABIEKĀRTOJUMA ELEMENTI




≡206550
≡642850

GABIONU SIENAS INFORMATĪVAIS
ATTĒLOJUMS



Gabionu kastes 500x500x300mm – 28 gab.

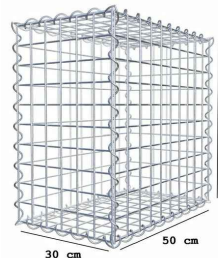

ESOŠO KOMUNIKĀCIJU APZĪMĒJUMI

- Apgaismes kabelis
- Vidsprieguma elektrokabelis
- Zemsprieguma elektrokabelis
- Elektronisko sakaru kabeļu kanalizācija
- Sadzīves kanalizācijas paštes cauruļvads
- Udensvads
- Siltumtīklu drenāža
- Pamests pazemes siltumtīkls

APZĪMĒJUMI

- 1.SEGAS TIPI**
 - Betona bruģis (pelēks) 8cm
 - Sausā betona maisījums ar cementa/smiltis attiecību 1:8 5cm
 - Nesaistītu minerālmateriālu pamata nesošā virskārta (0/45) 10cm
 - Ekstrudētais georezģis BX40/40
 - Nesaistītu minerālmateriālu pamata nesošā apakškārta (0/56) 18cm
 - Salizturīgā kārta 40cm
- 2.SEGAS TIPI**
 - Karstā asfalta dilumkārta AC 11 surf 4cm
 - Karstā asfalta apakškārta AC 22 base 7cm
 - Nesaistītu minerālmateriālu pamata nesošā virskārta (0/45) 10cm
 - Nesaistītu minerālmateriālu pamata nesošā apakškārta (0/56) 18cm
 - Salizturīgā kārta 40cm
- 3.SEGAS TIPI**
 - Betona bruģis (pelēks, sarkans gar apmalēm) 6cm
 - Nesaistītu minerālmateriālu fr.2/8 pamata izlīdzinošā kārta 3cm
 - Nesaistītu minerālmateriālu pamata nesošā kārta (0/45) 15cm
 - Salizturīgā kārta 20cm
- NN-3**
 - Augu zeme, apsēta ar zālāja sēklīm 10cm
- Gabionu siena no kastēm 500x500x300mm (LxHxB), aizpildītiem ar dabīgiem akmeņiem fr.100/150
- Reljefa bruģa josla
- Zemes gabala robeža
- Projektētā seguma mala bez apmales
- Parka sols ar atkritumu urnu
- Likvidējamie koki un celmi
- Demontējamās konstrukcijas
- Esošo koku stumbru, sakņu aizsardzība un vainagu kopšana

PROJEKTĒTO APMAĻU APZĪMĒJUMI

- Betona apmale 100x30x15, 12 cm virs brauktuves seguma
- Mainītā augstuma betona apmale 100x30/22x15
- Betona apmale 100x22x15, 2 cm virs brauktuves seguma
- Betona apmale 100x20x8

SATIKSMES APRĪKOJUMA APZĪMĒJUMI

- Proj. ceļa zīmes dislokācija tās numurs
- Proj. ceļa horizontālais apzīmējums

PIEZĪMES:

- Būvniecības ieceres dokumentācija izstrādāta uz topogrāfiska plāna pamata LKS-92 TM koordinātu sistēmā, Latvijas normālo augstumu sistēmā (LAS-2000,5) mēroga koeficients 0.999850, kuru uzņēmēja SIA "GEO Latgale" 2026. gada 16. martā.
- Visi plāna izmēri doti metros, ja nav norādīts citādi.
- Pirms būvdarbu uzsākšanas izsaukt visu ieinteresēto organizāciju pārstāvjus, lai uz vietas precizētu esošo inženierkomunikāciju atrašanās vietas un dziļumus.
- Būvniecības laikā ievērot gaisvadu un pazemes komunikāciju aizsardzības prasības un noteikumus.
- Segas konstrukcija jābūvē saskaņā ar "Autoceļu būvdarbu specifikācijas ABS 2026".
- Objekta izbūvei izmantot ras.lapas TS-CD-2 "Izbūves plāns.", TS-CD-1 "Garenprofilu".
- Griezumus un segas konstrukciju tipus skatīt ras. lapā TS-CD-3 "Griezumi un segas konstrukcijas."

Projektētājs: SIA "CERVA" Juridiskā adrese: Rīgas ielā 70A-7 Daugavpils, LV-5401 tālrunis: +371-29113332 e-pasts: cerv@inbox.lv				Pasūtītājs: ILŪKSTES APVIENĪBAS PĀRVALDE		Pasūtītāja: NR.P26.03/C
Būvproj.vad. T. Borovkova				Būvobjekts: Gājēju ceļu un laukumu atjaunošana Raiņa ielā, Ilūkstē, Augšdaugavas novadā		
Būvproj.dalas vad. T. Borovkova				Rasējums: Ģenerālplāns ar inženierkomunikācijām. Satiksmes organizēšana.		
Datums: 06.2026				Stadija: PR		
Datums: 06.2026				Lapa: 1		
				Mērogs: M1:500		
				Arhīva Nr.D26-21		